

R13 CONCEPT DES ACCES AU SITE ET INSTALLATION DE CHANTIER

1:500


Priorité: la sécurité des écoliers !

Legendes:

- Accès écoliers
- Accès chantiers
- Barrières sécurité ajourées type Heras
- Enceinte de chantier en tôles
- Barrières en latte de bois
- ☁ Zone surveillance sécurité



Enceinte de chantier en tôles

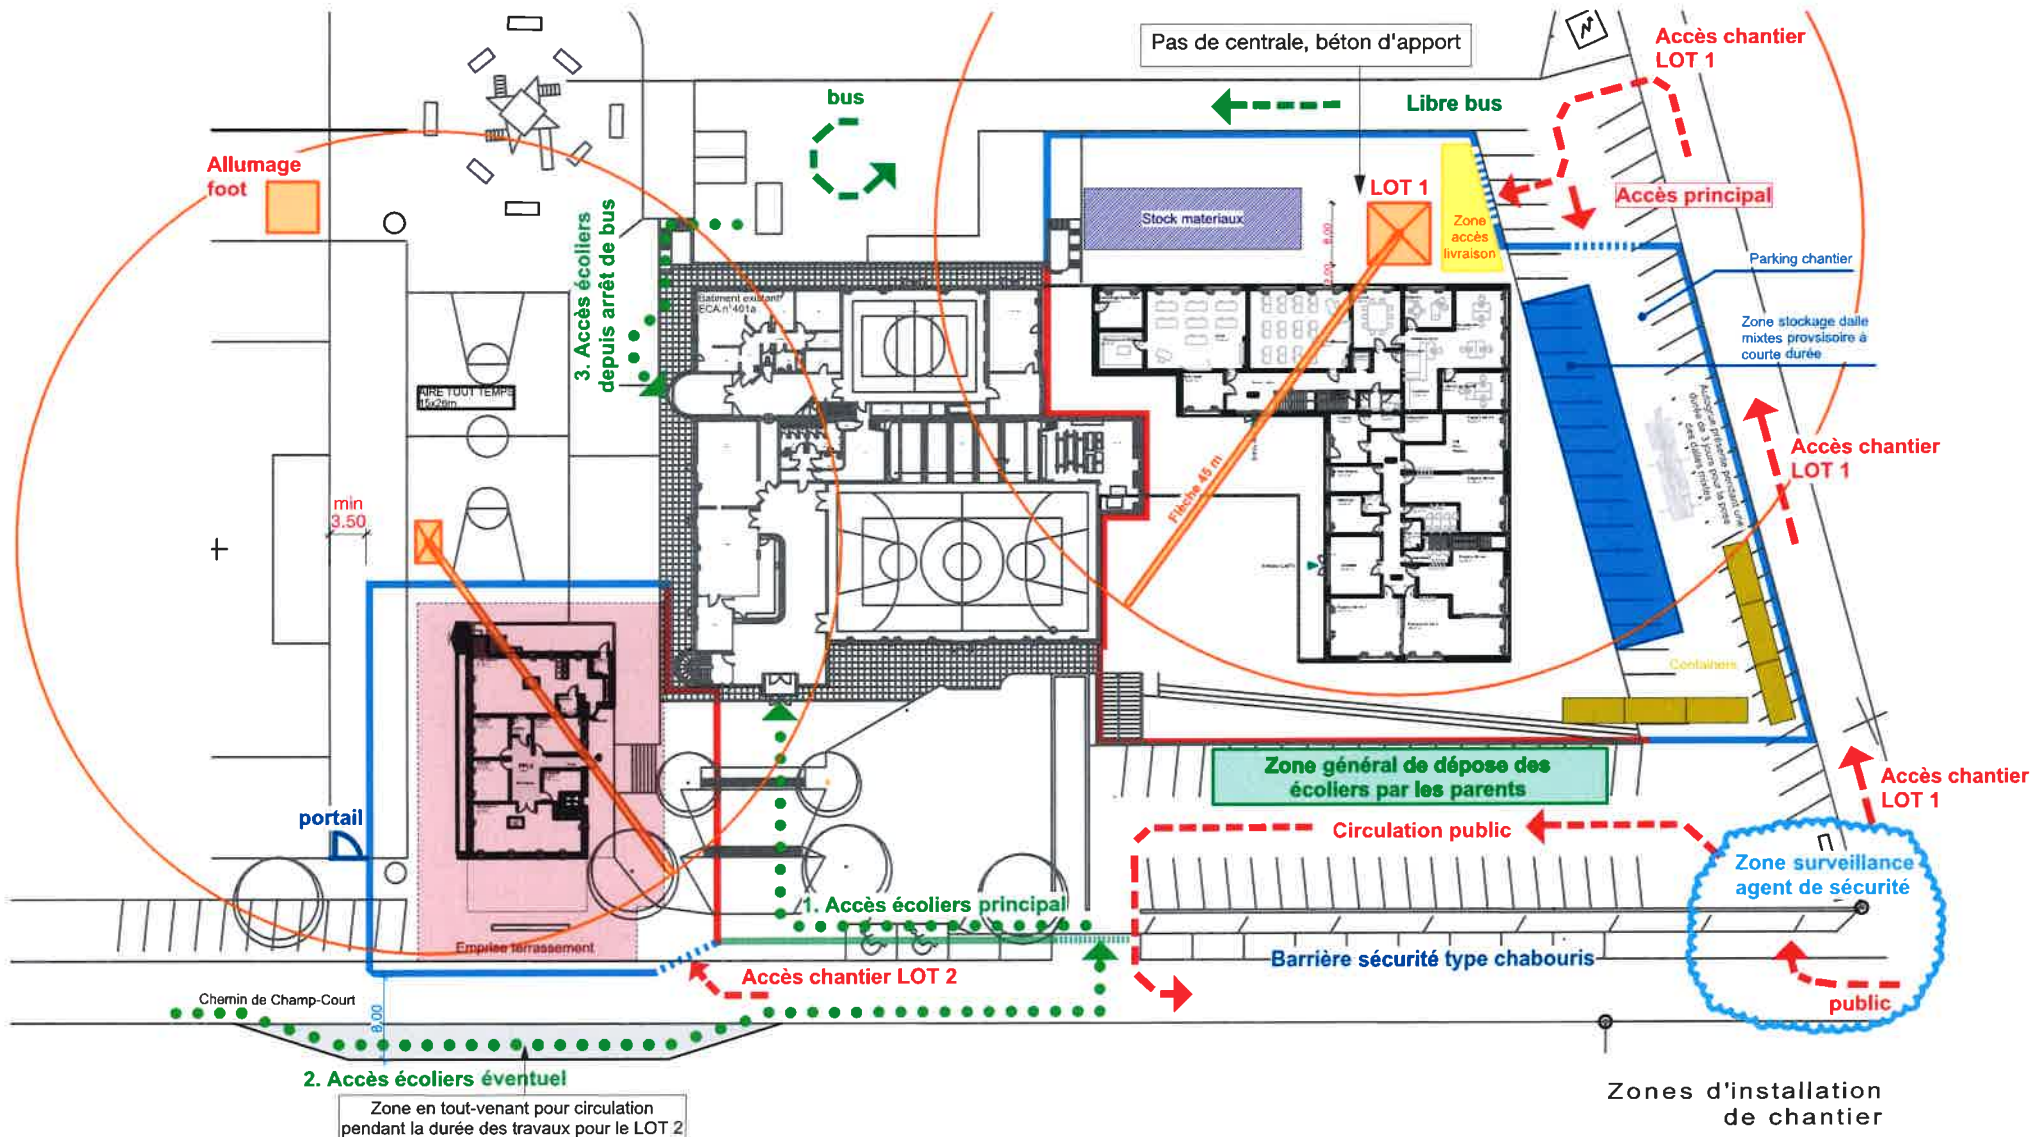

Zones d'installation de chantier